




和光北インター地域土地区画整理事業 街区公園計画 イメージパース

※施設等は変更する場合がございます

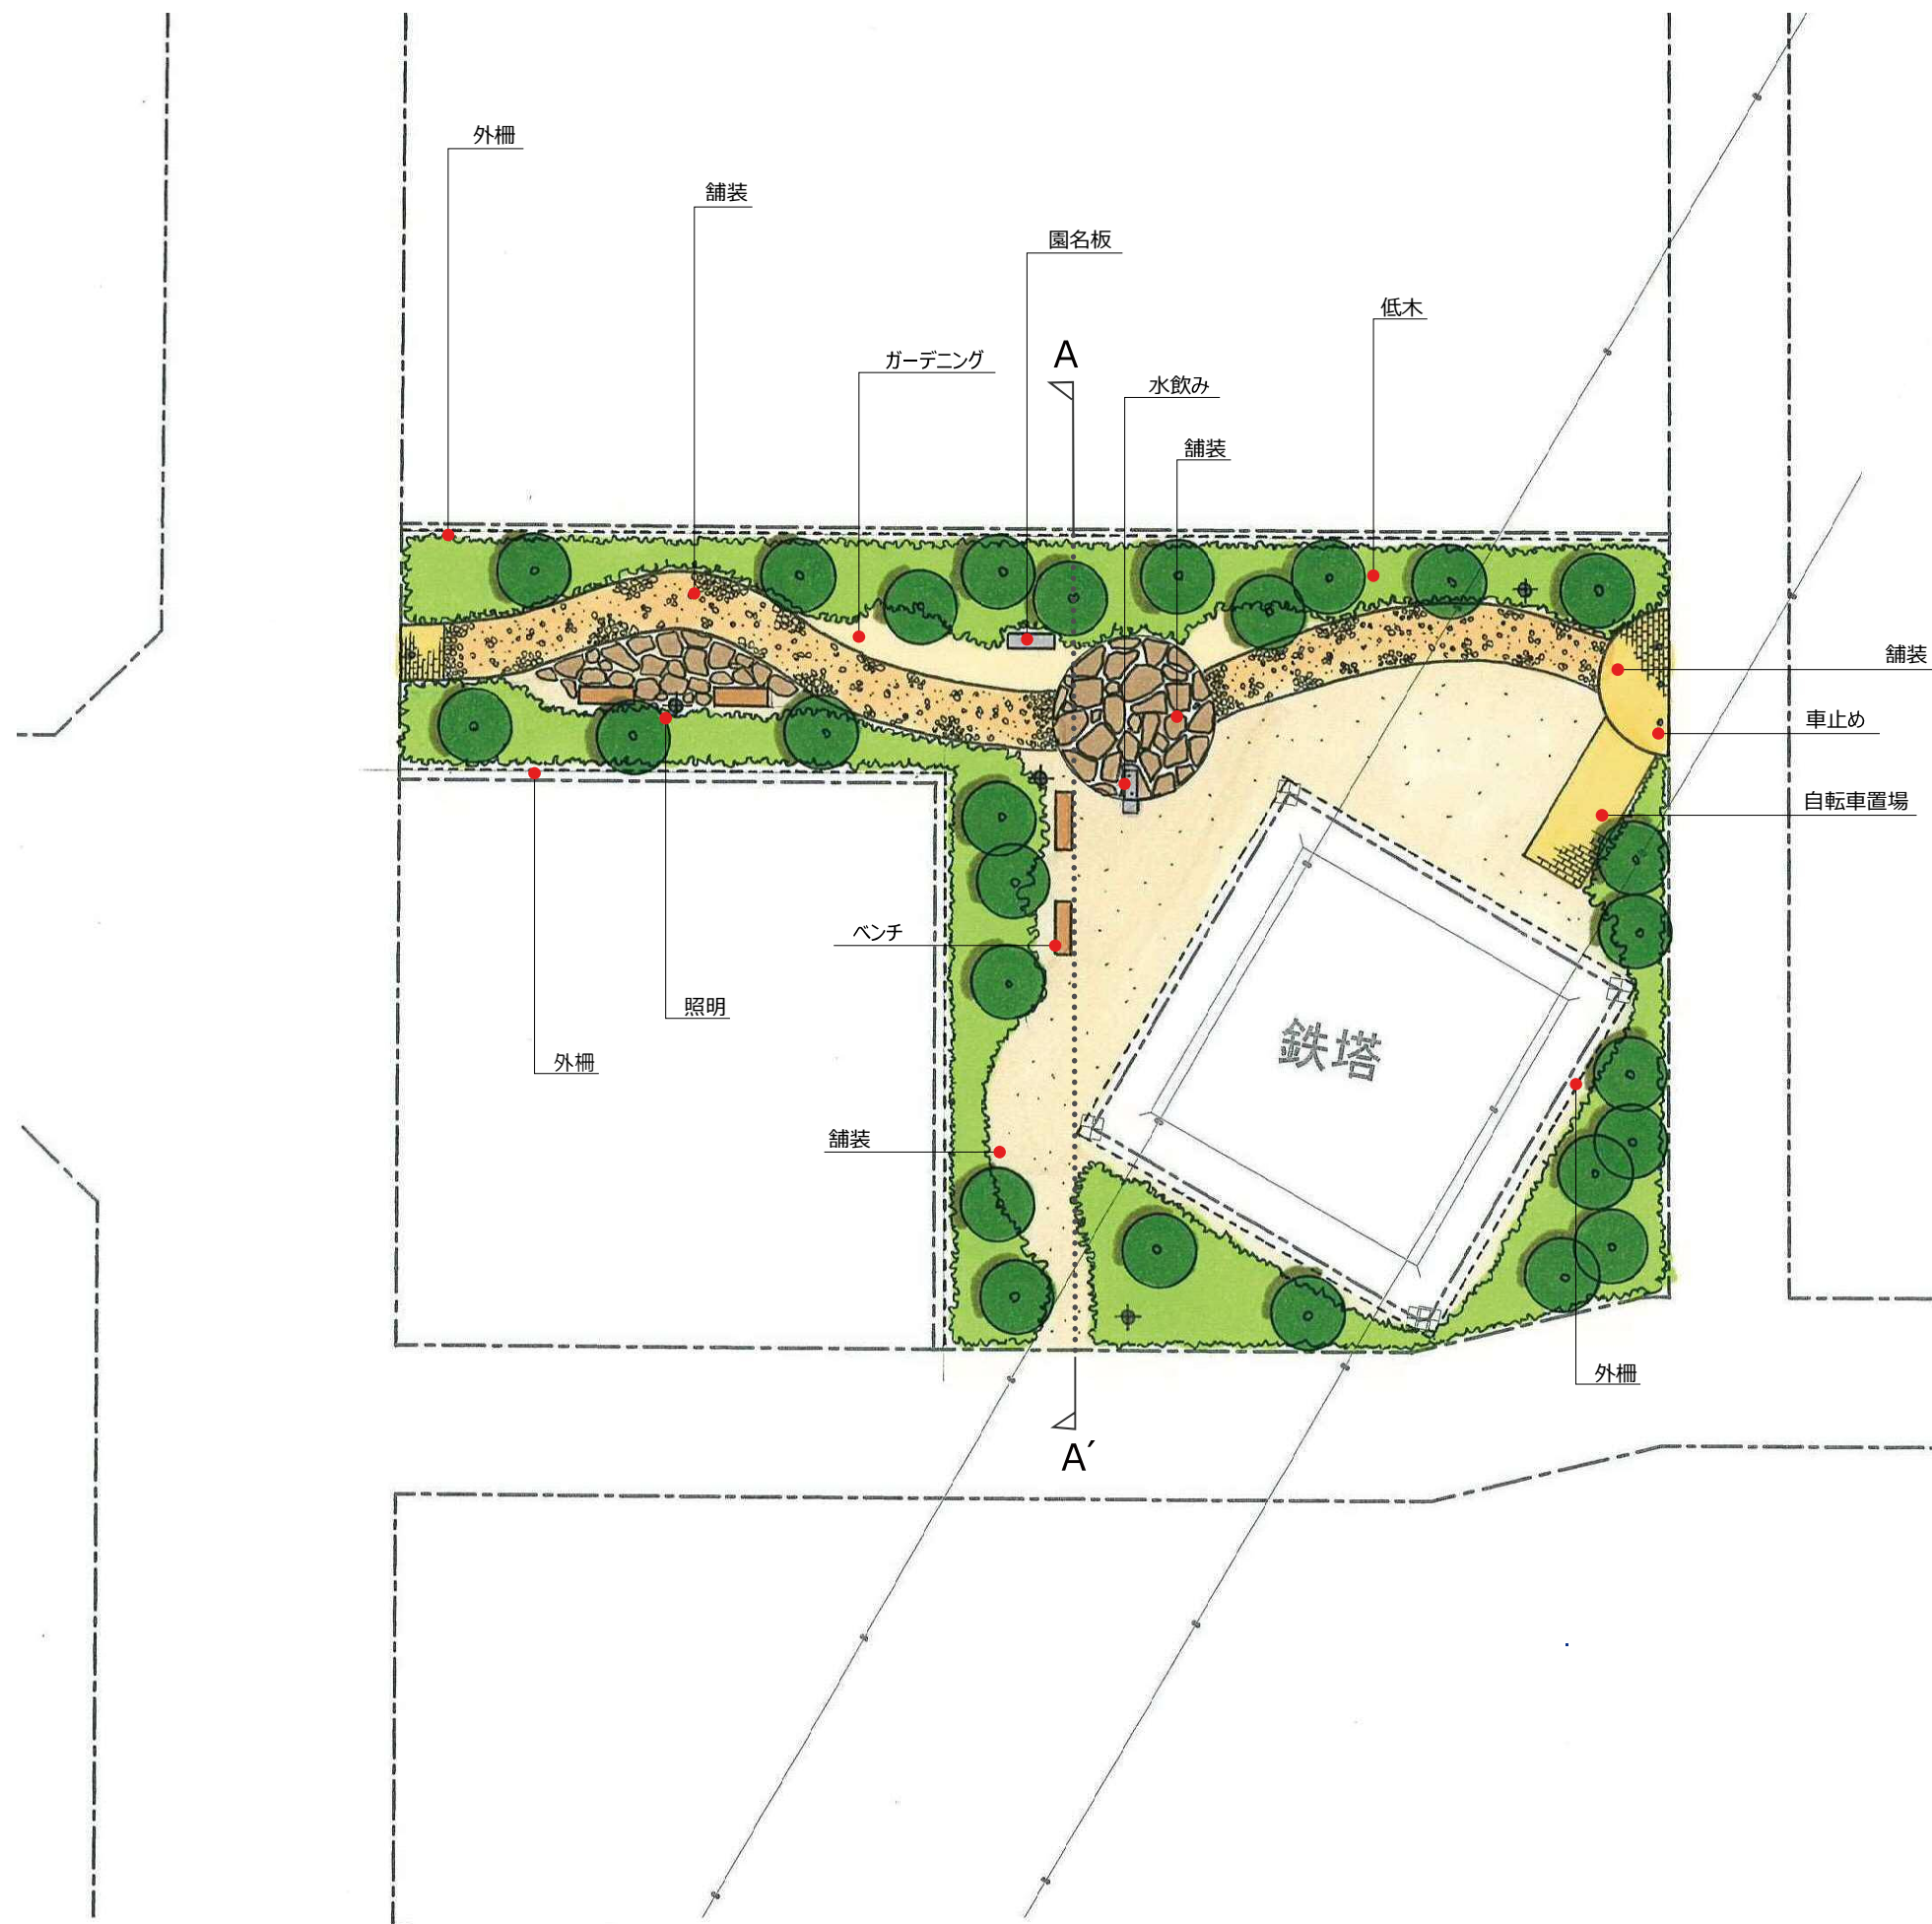

- ・四季の花木にふれる
- ・通路沿いには花壇を配置し所々に休息用のベンチを設置
- ・緑陰と花の香りを楽しめる空間
- ・既設通路への通り抜け機能
- ・鉄塔のメンテナンス上、周辺の植栽は控えます。

イメージ写真




TITLE

DATE
SCALE S=1:250

NO.

CHECK

1号公園 平面図

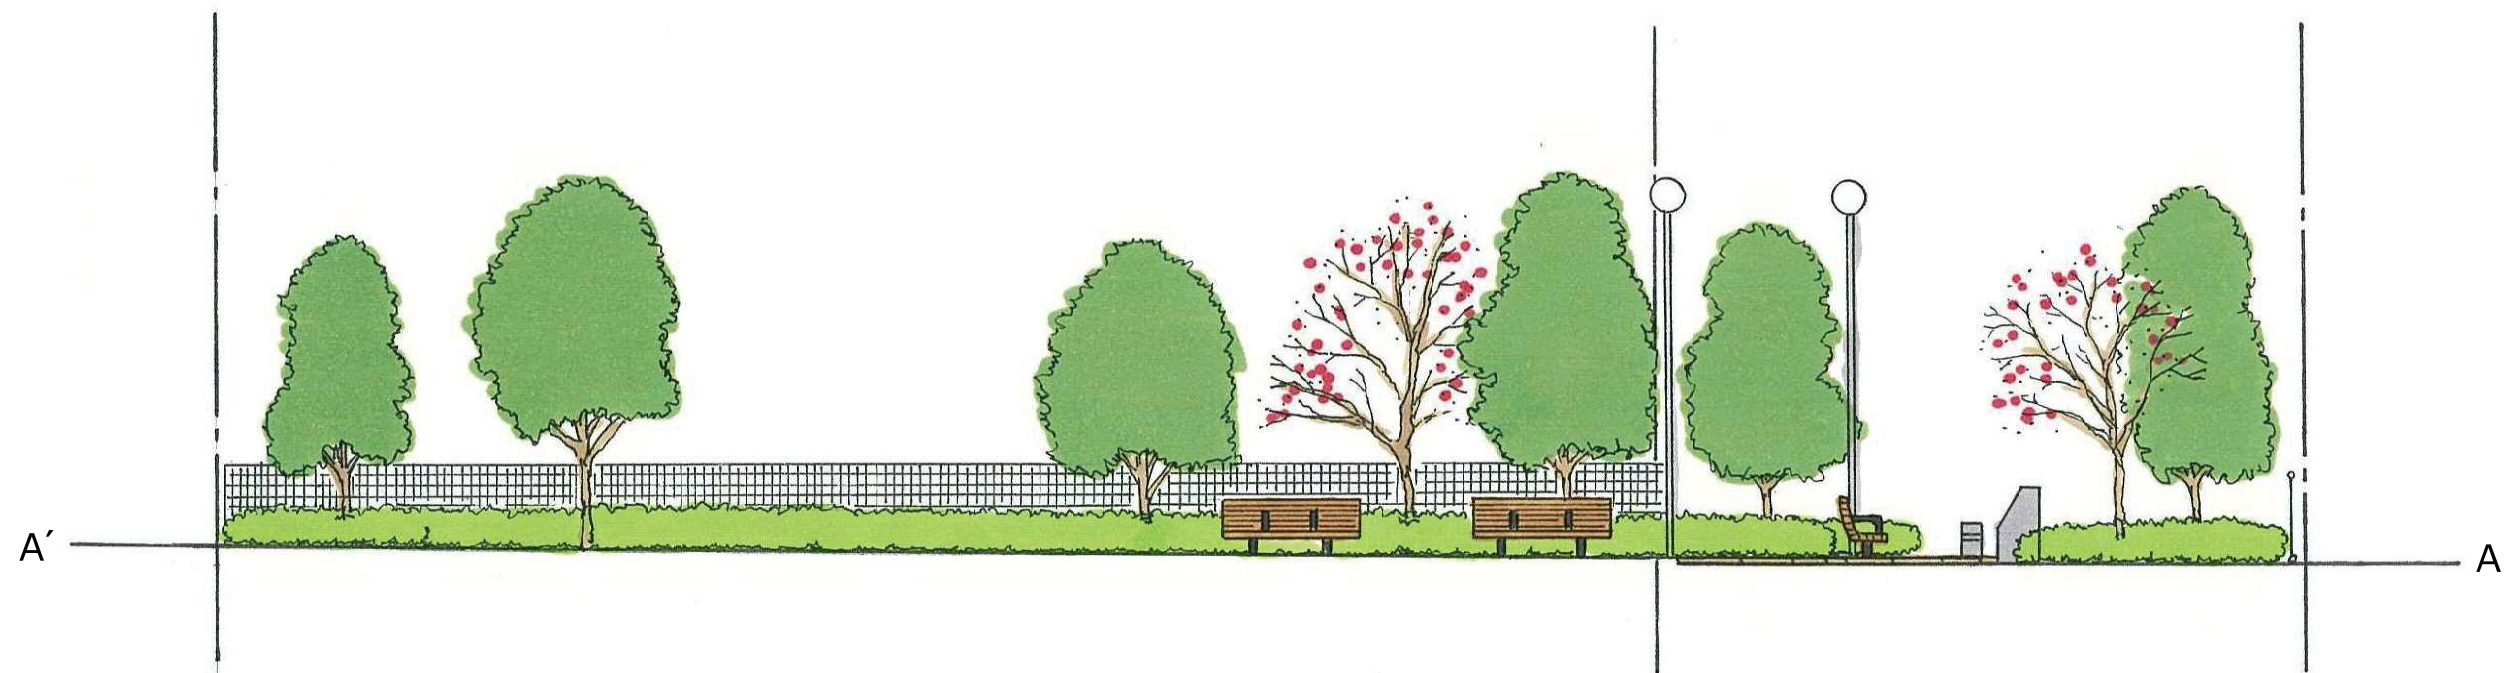


TITLE _____

DATE _____
SCALE S=1:100

NO. _____

CHECK _____



1号公園 断面図


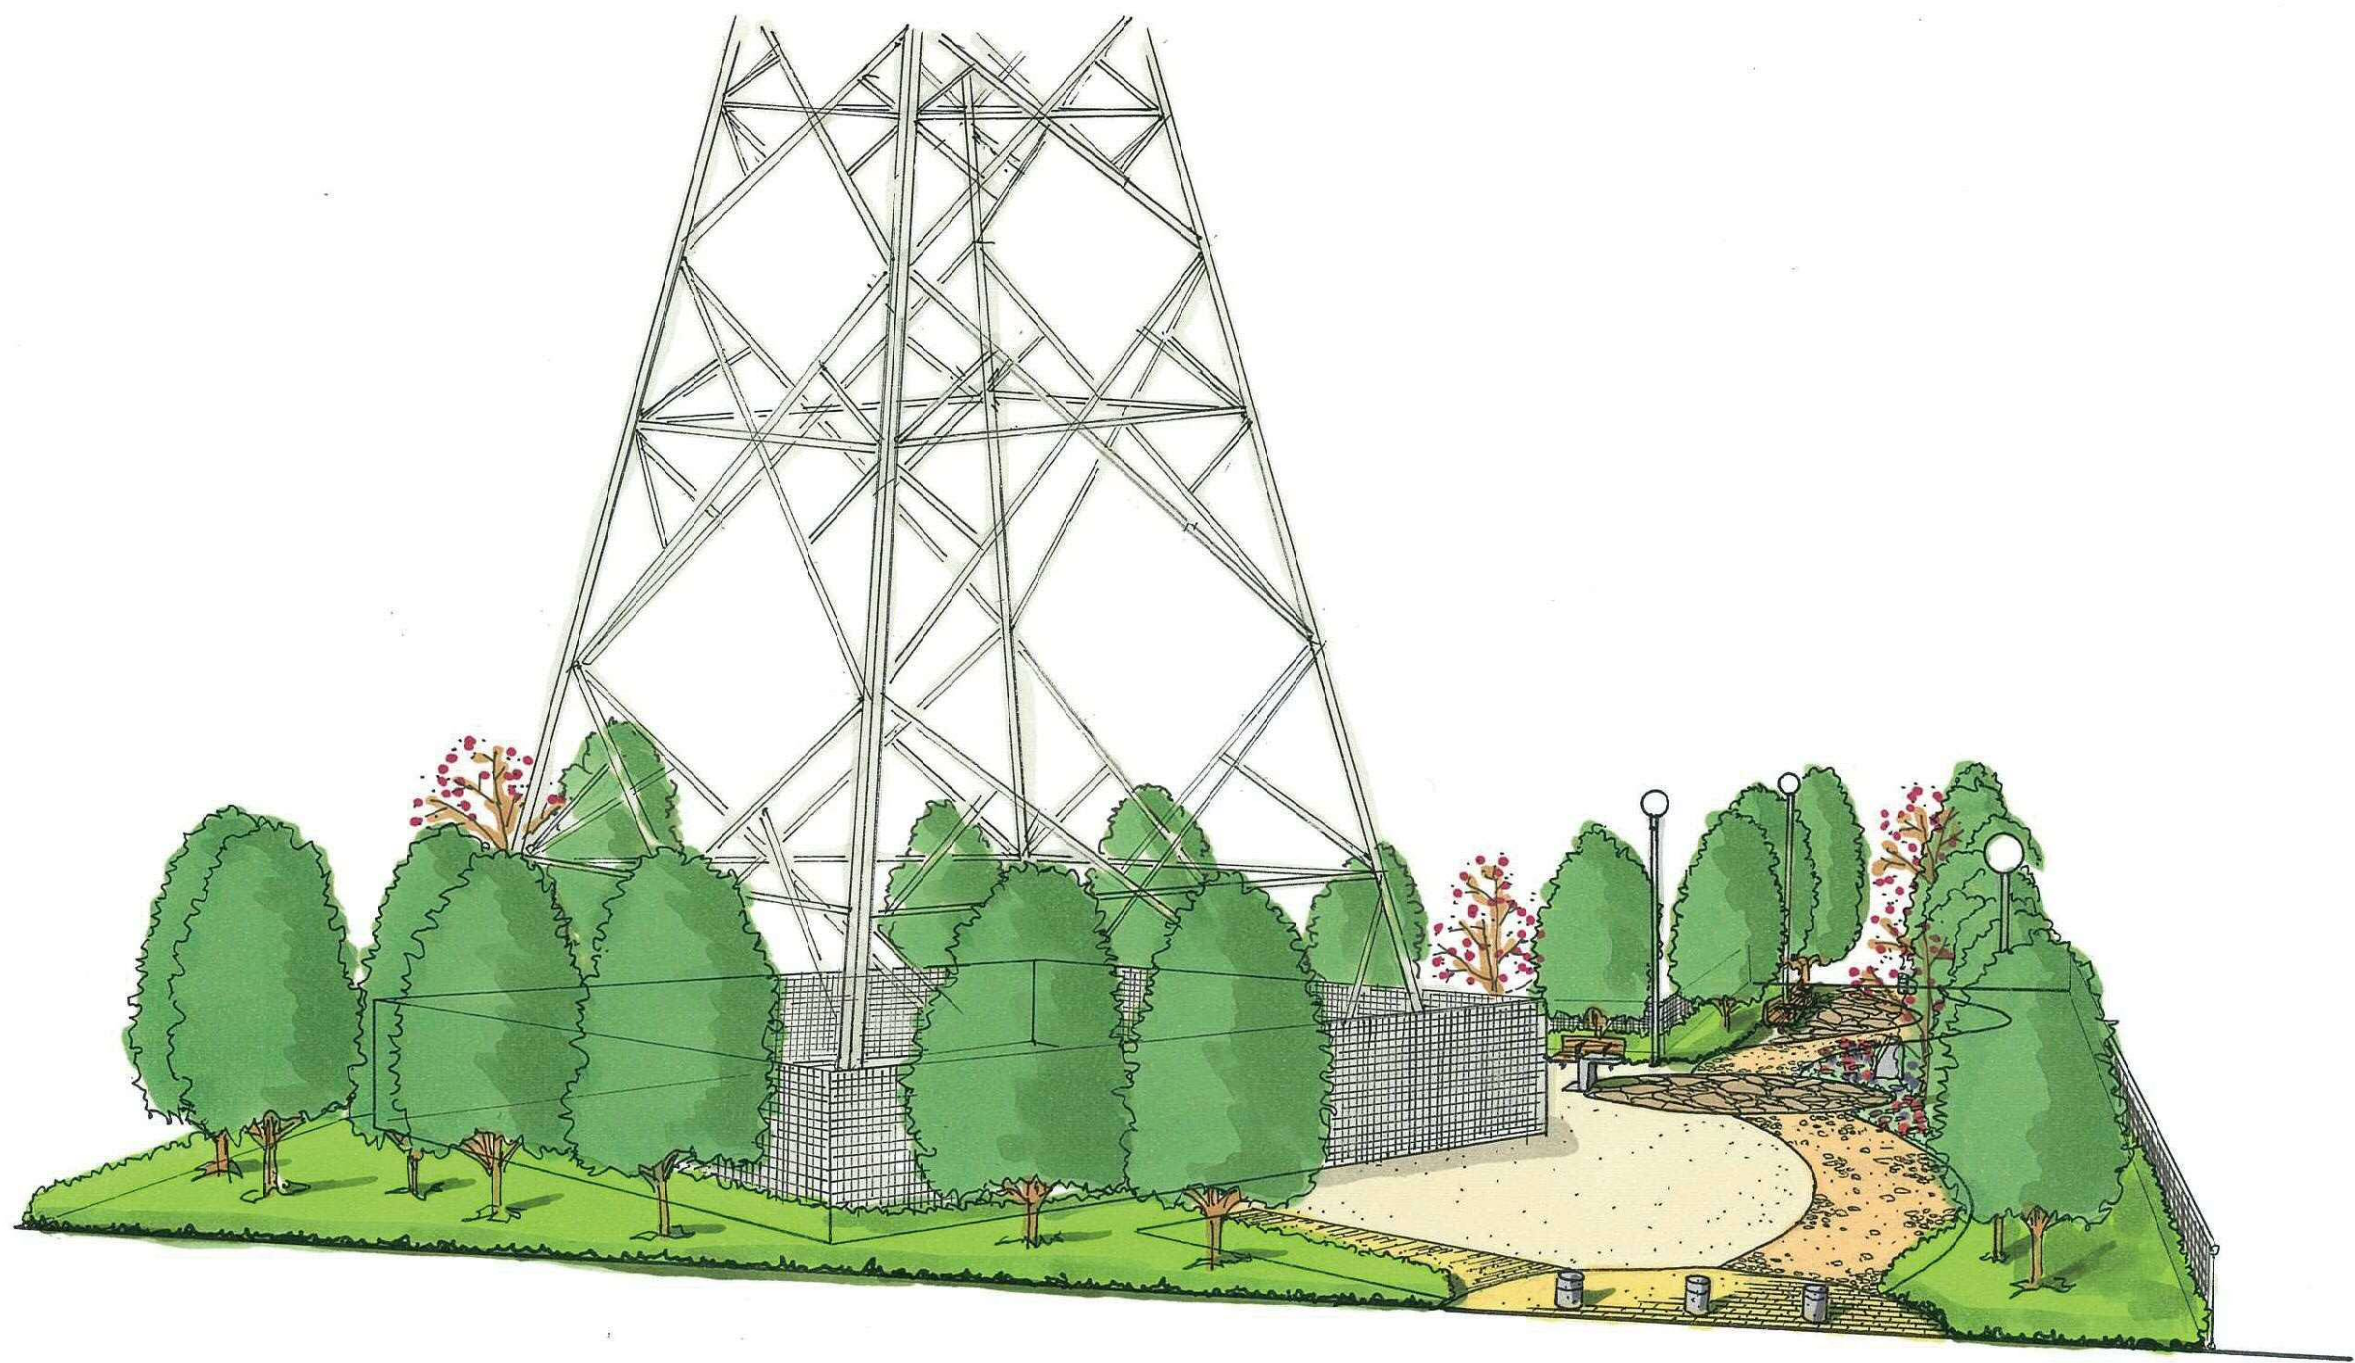


“子供と集うコミュニティ広場”

- ・子供の遊べる遊具を多用
- ・緑豊かな植栽を配して、里山の風景を創出
- ・子供達が生き物・植物と出会い、触れ合いの経験
- ・木立に囲まれたみんなの広場を公園の中心に据え子供達と親、
周辺住民とのコミュニティの場や触れ合いの場として機能
- ・地域における健やかな子育て環境

イメージ写真

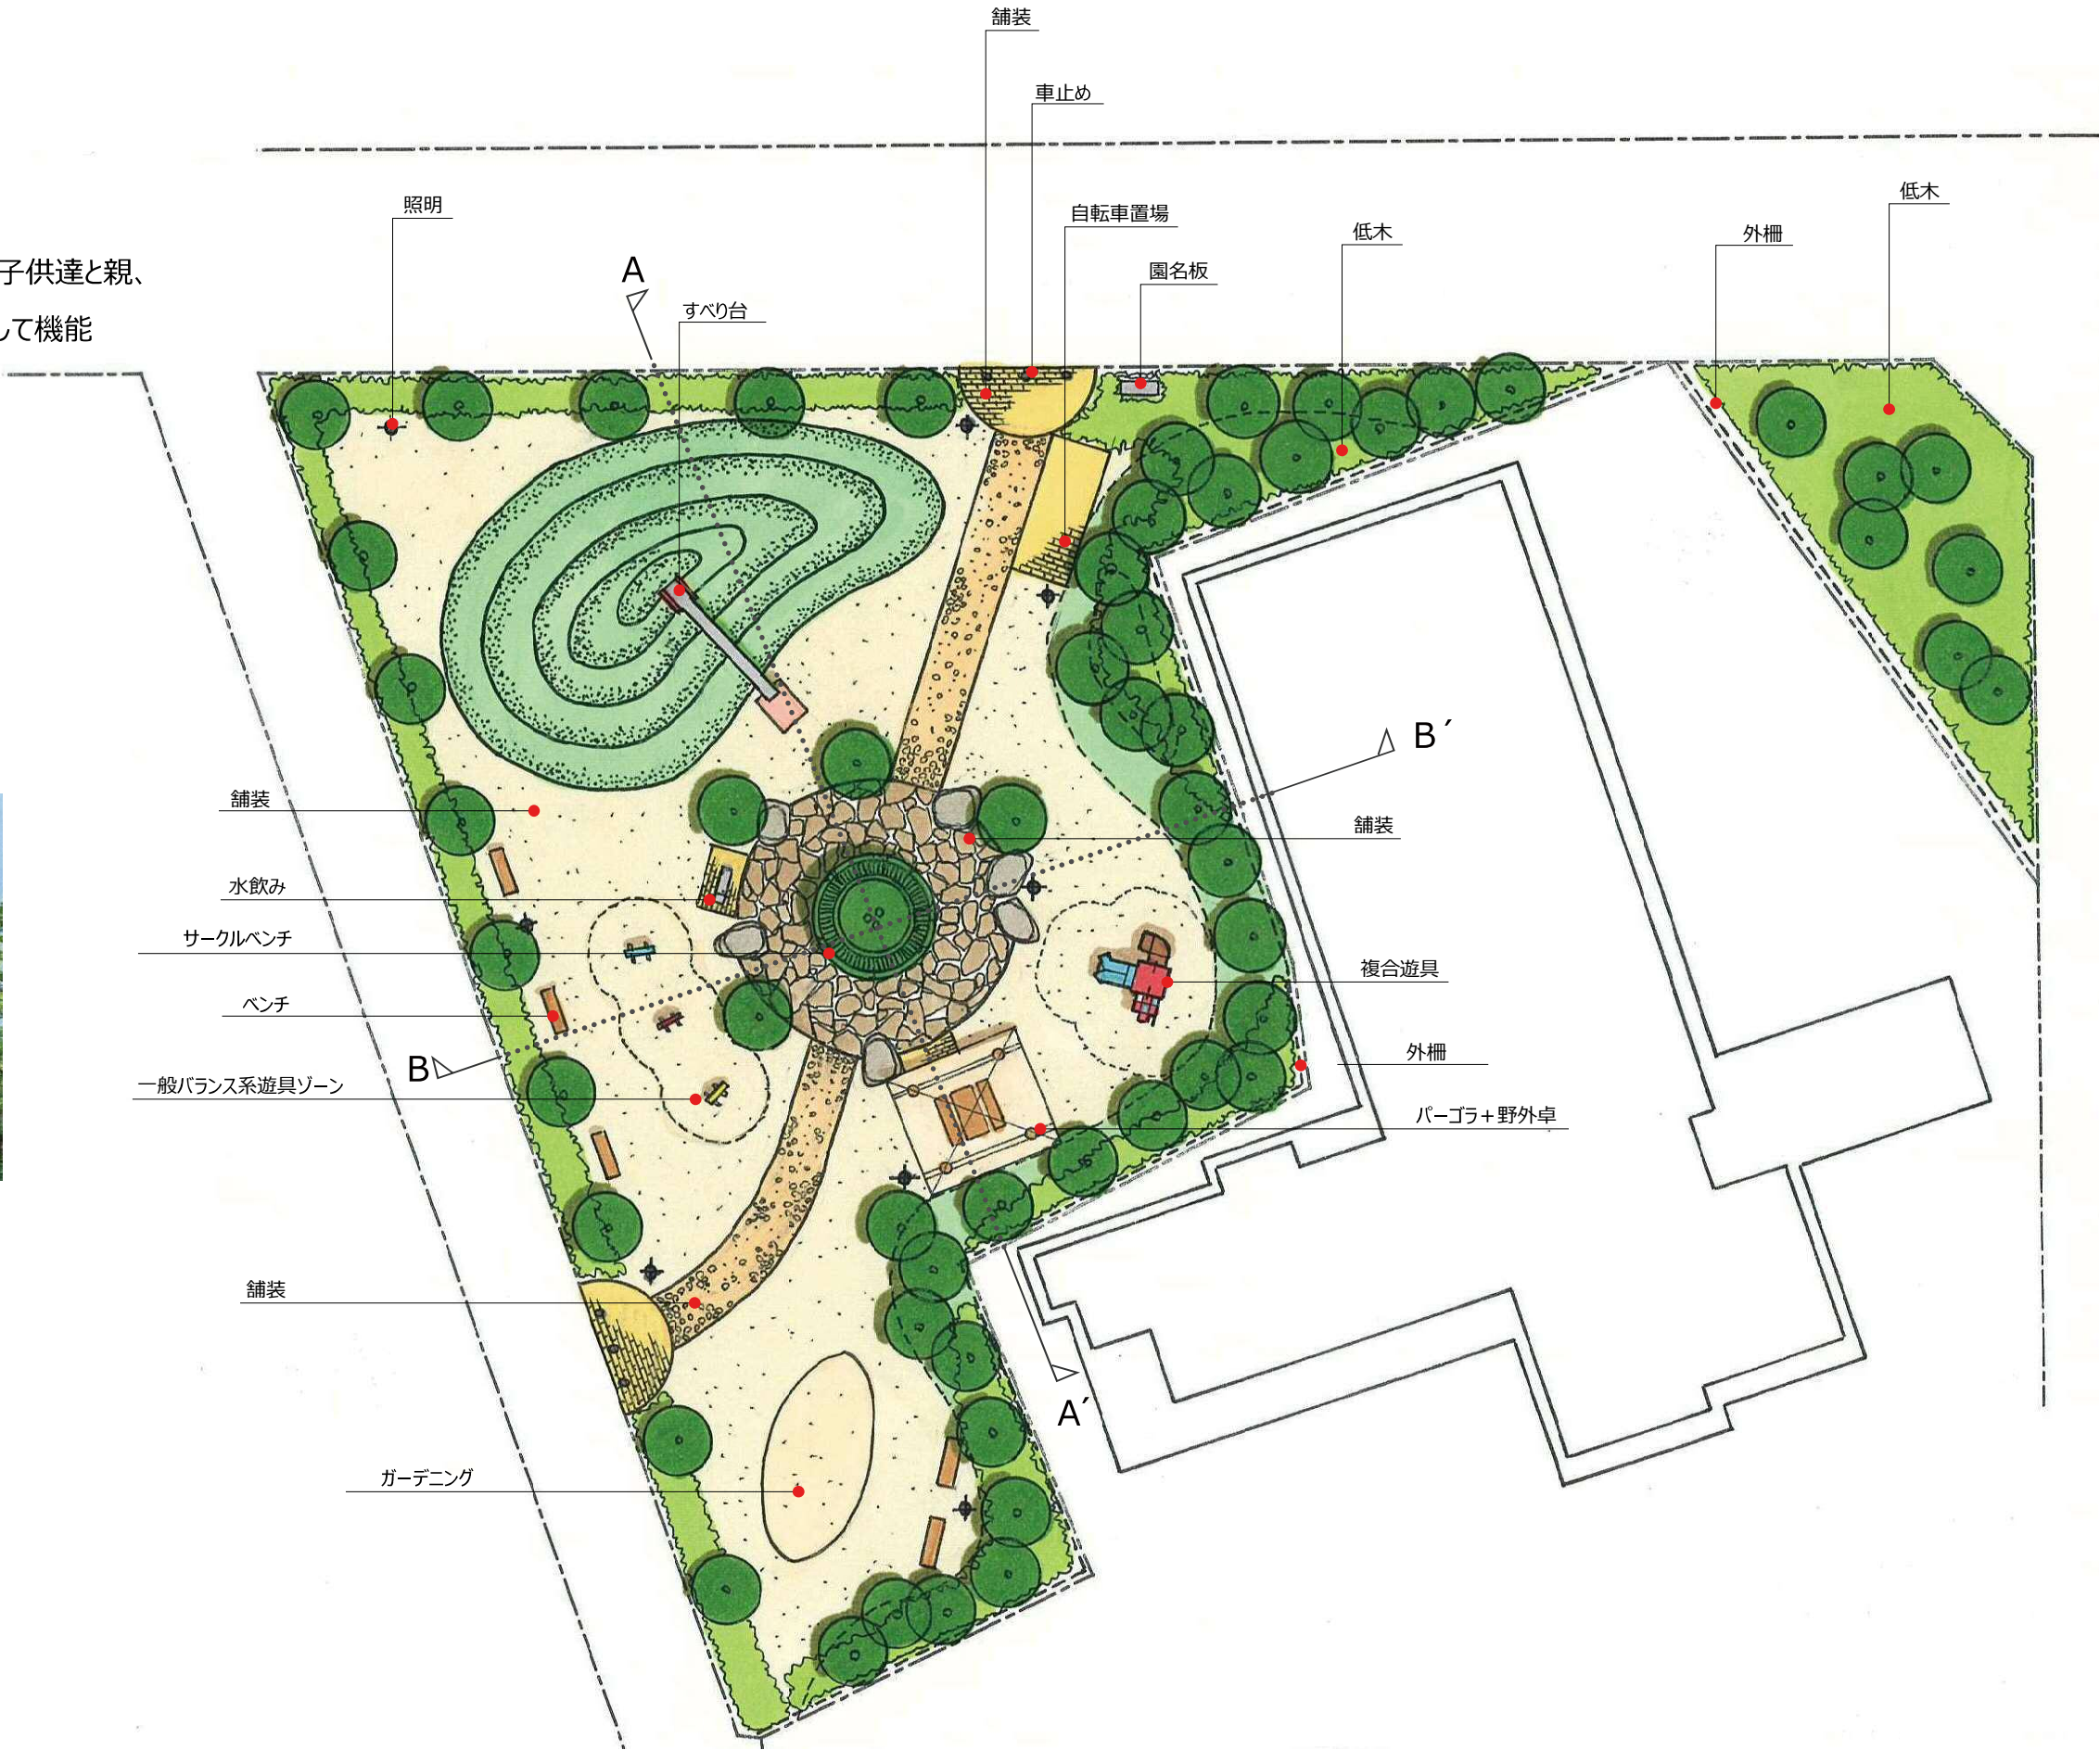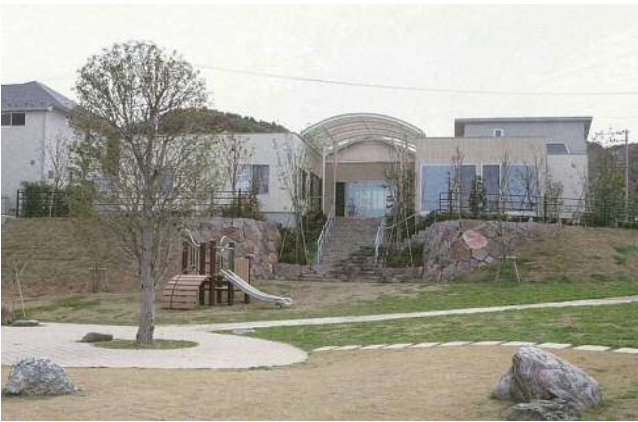

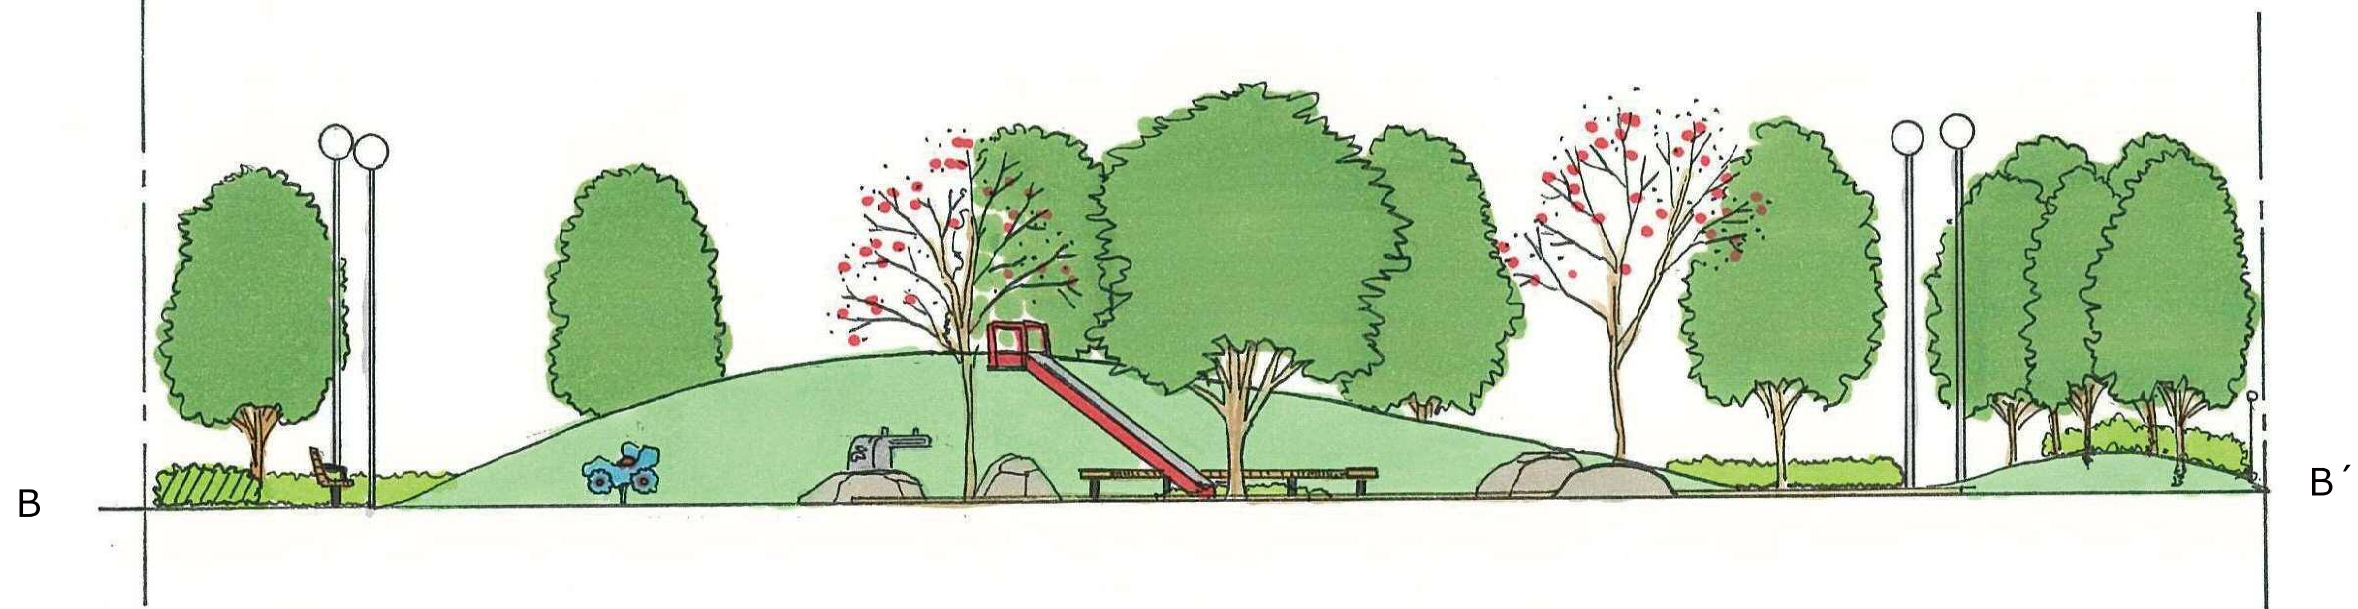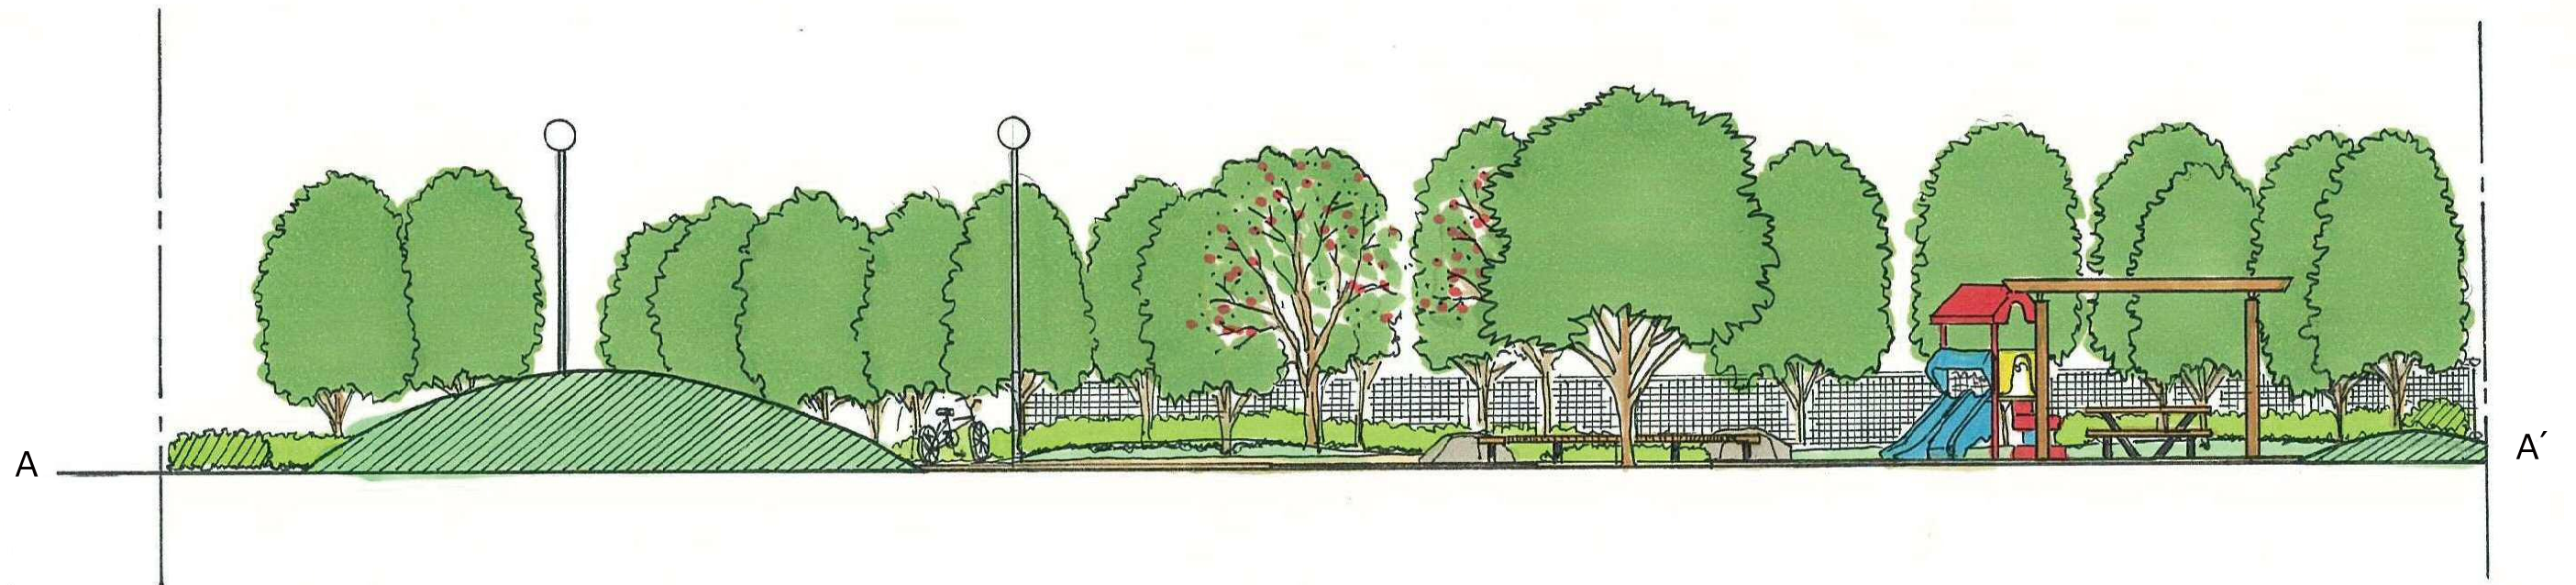





“遊びと運動から学ぶスポーツ公園”

- ・スポーツレクリエーションを楽しむ公園
- ・広さを利用した自由に運動のできる公園
- ・トレーニング遊具を設置し公園利用を促進
- ・周辺施設で働く人々の休息の場・昼休み等の利用を促進
- ・ジョギング・ウォーキングコースの起点・終点として
- ・災害時には地域防災の基盤となる防災公園機能を有する

イメージ写真


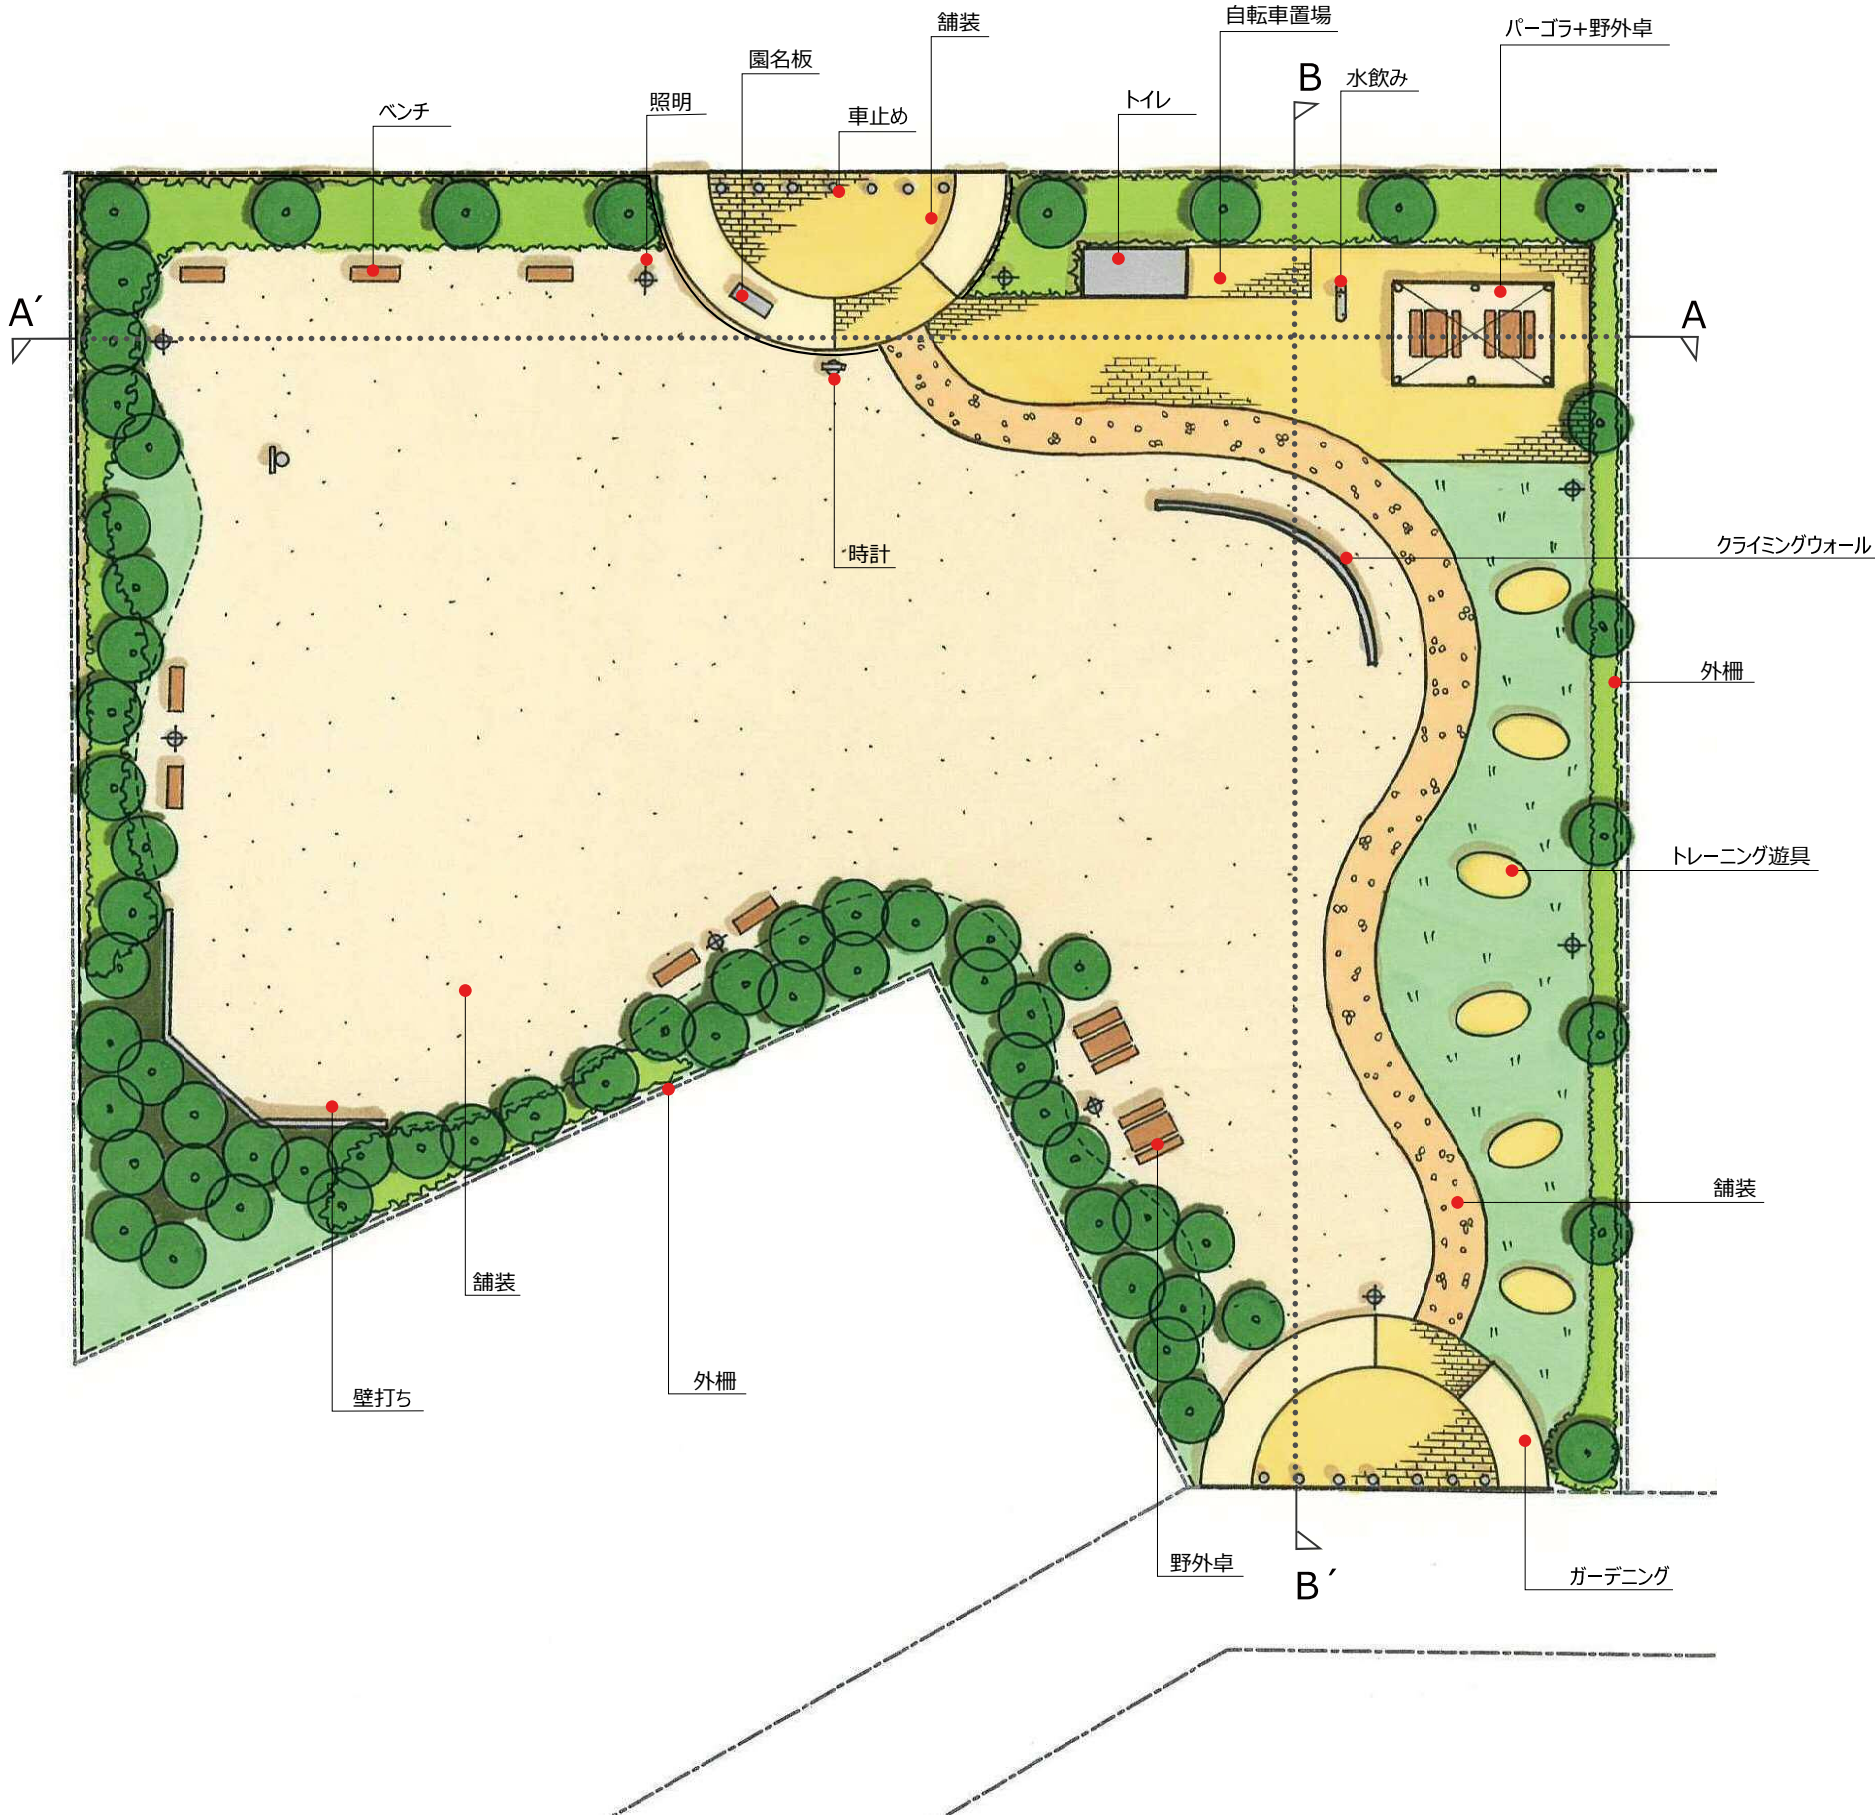


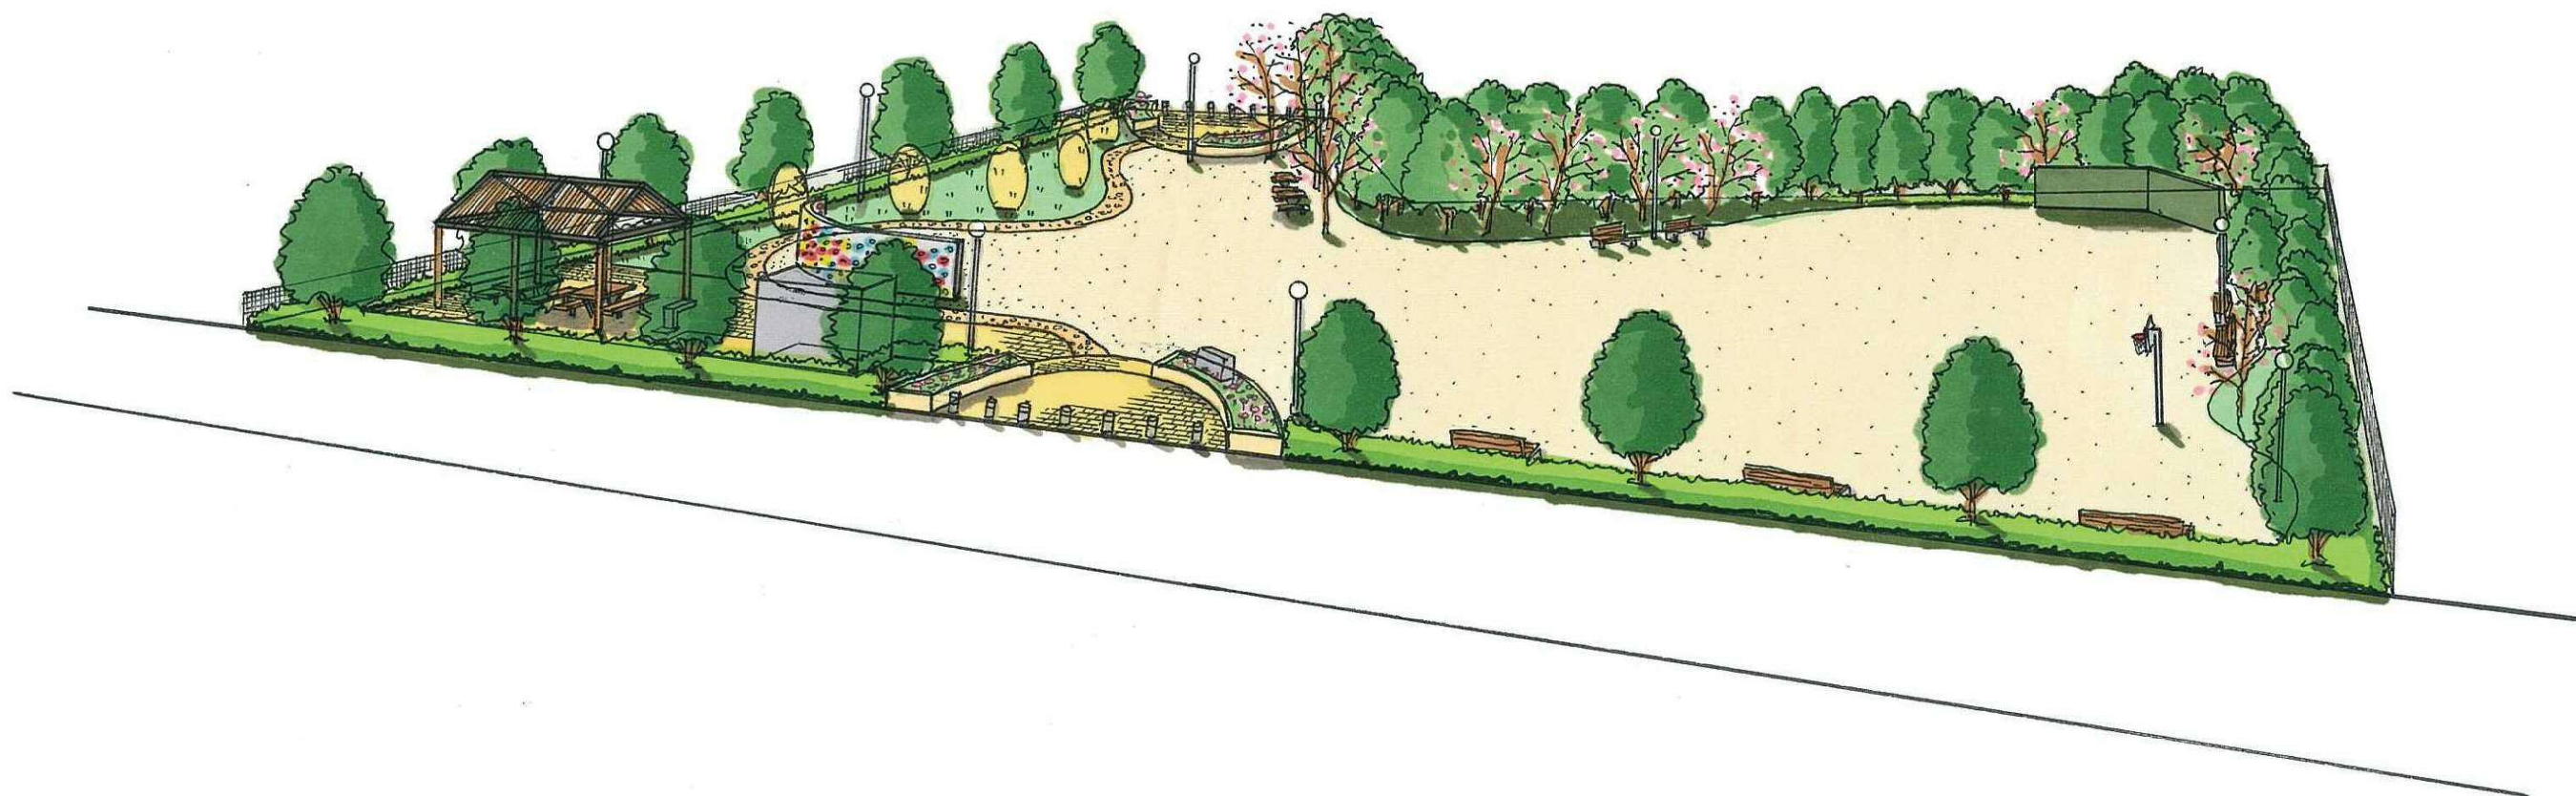

“花木を愛でながら健康増進する散策路”

- ・豊かな花と緑の配置
- ・高齢者も使用できる健康遊具を配置し健康の維持・促進を促す
- ・散策路を設けることで周辺住宅区域との繋がりを果たす
- ・散策路には植栽を配して四季の花の変化を味わえる
- ・小さな築山を設けて、花木山として季節の移り変わりを感じられる
- ・地域住民参加による花と緑の整備によるコミュニティ活動の推進



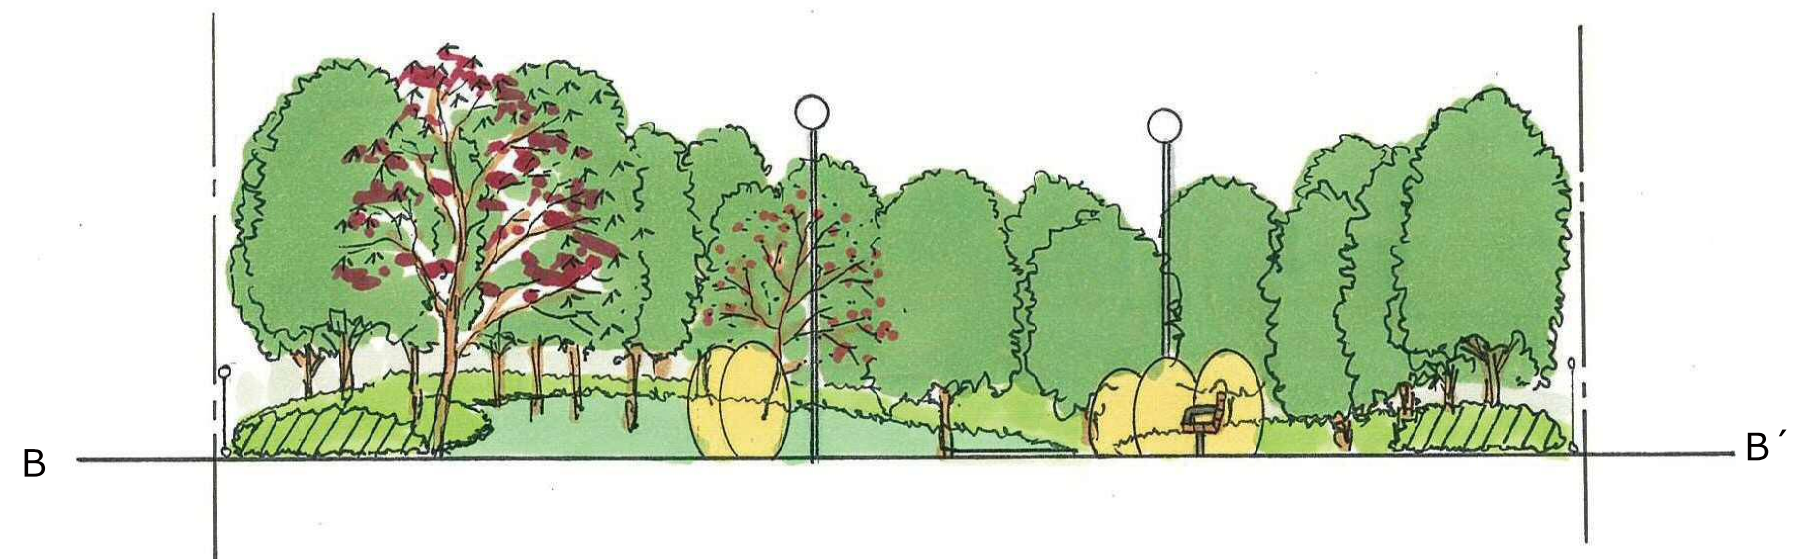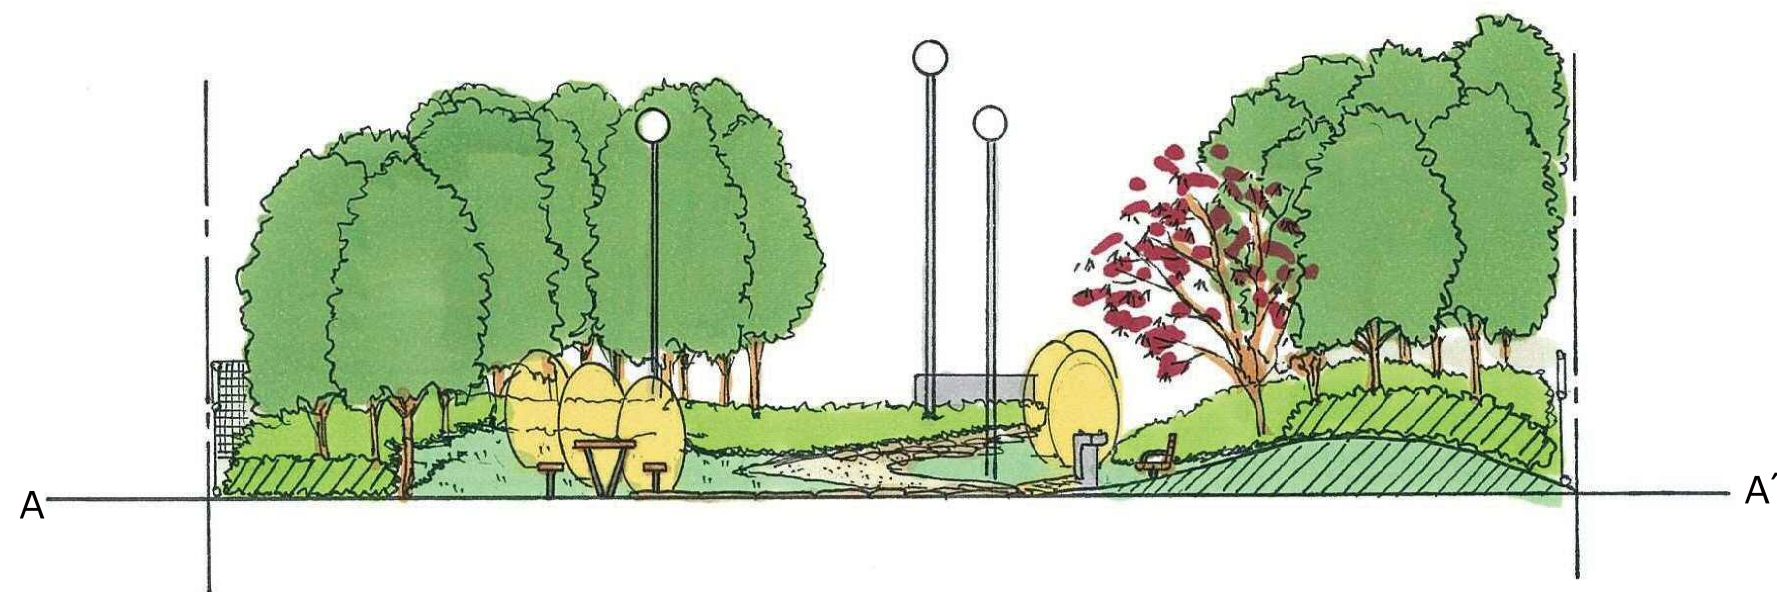

TITLE

DATE

SCALE

S=1:100

NO.

CHECK

4号公園 断面図

